


PAVIMENTO SUPERIOR  
ESCALA: 1:100

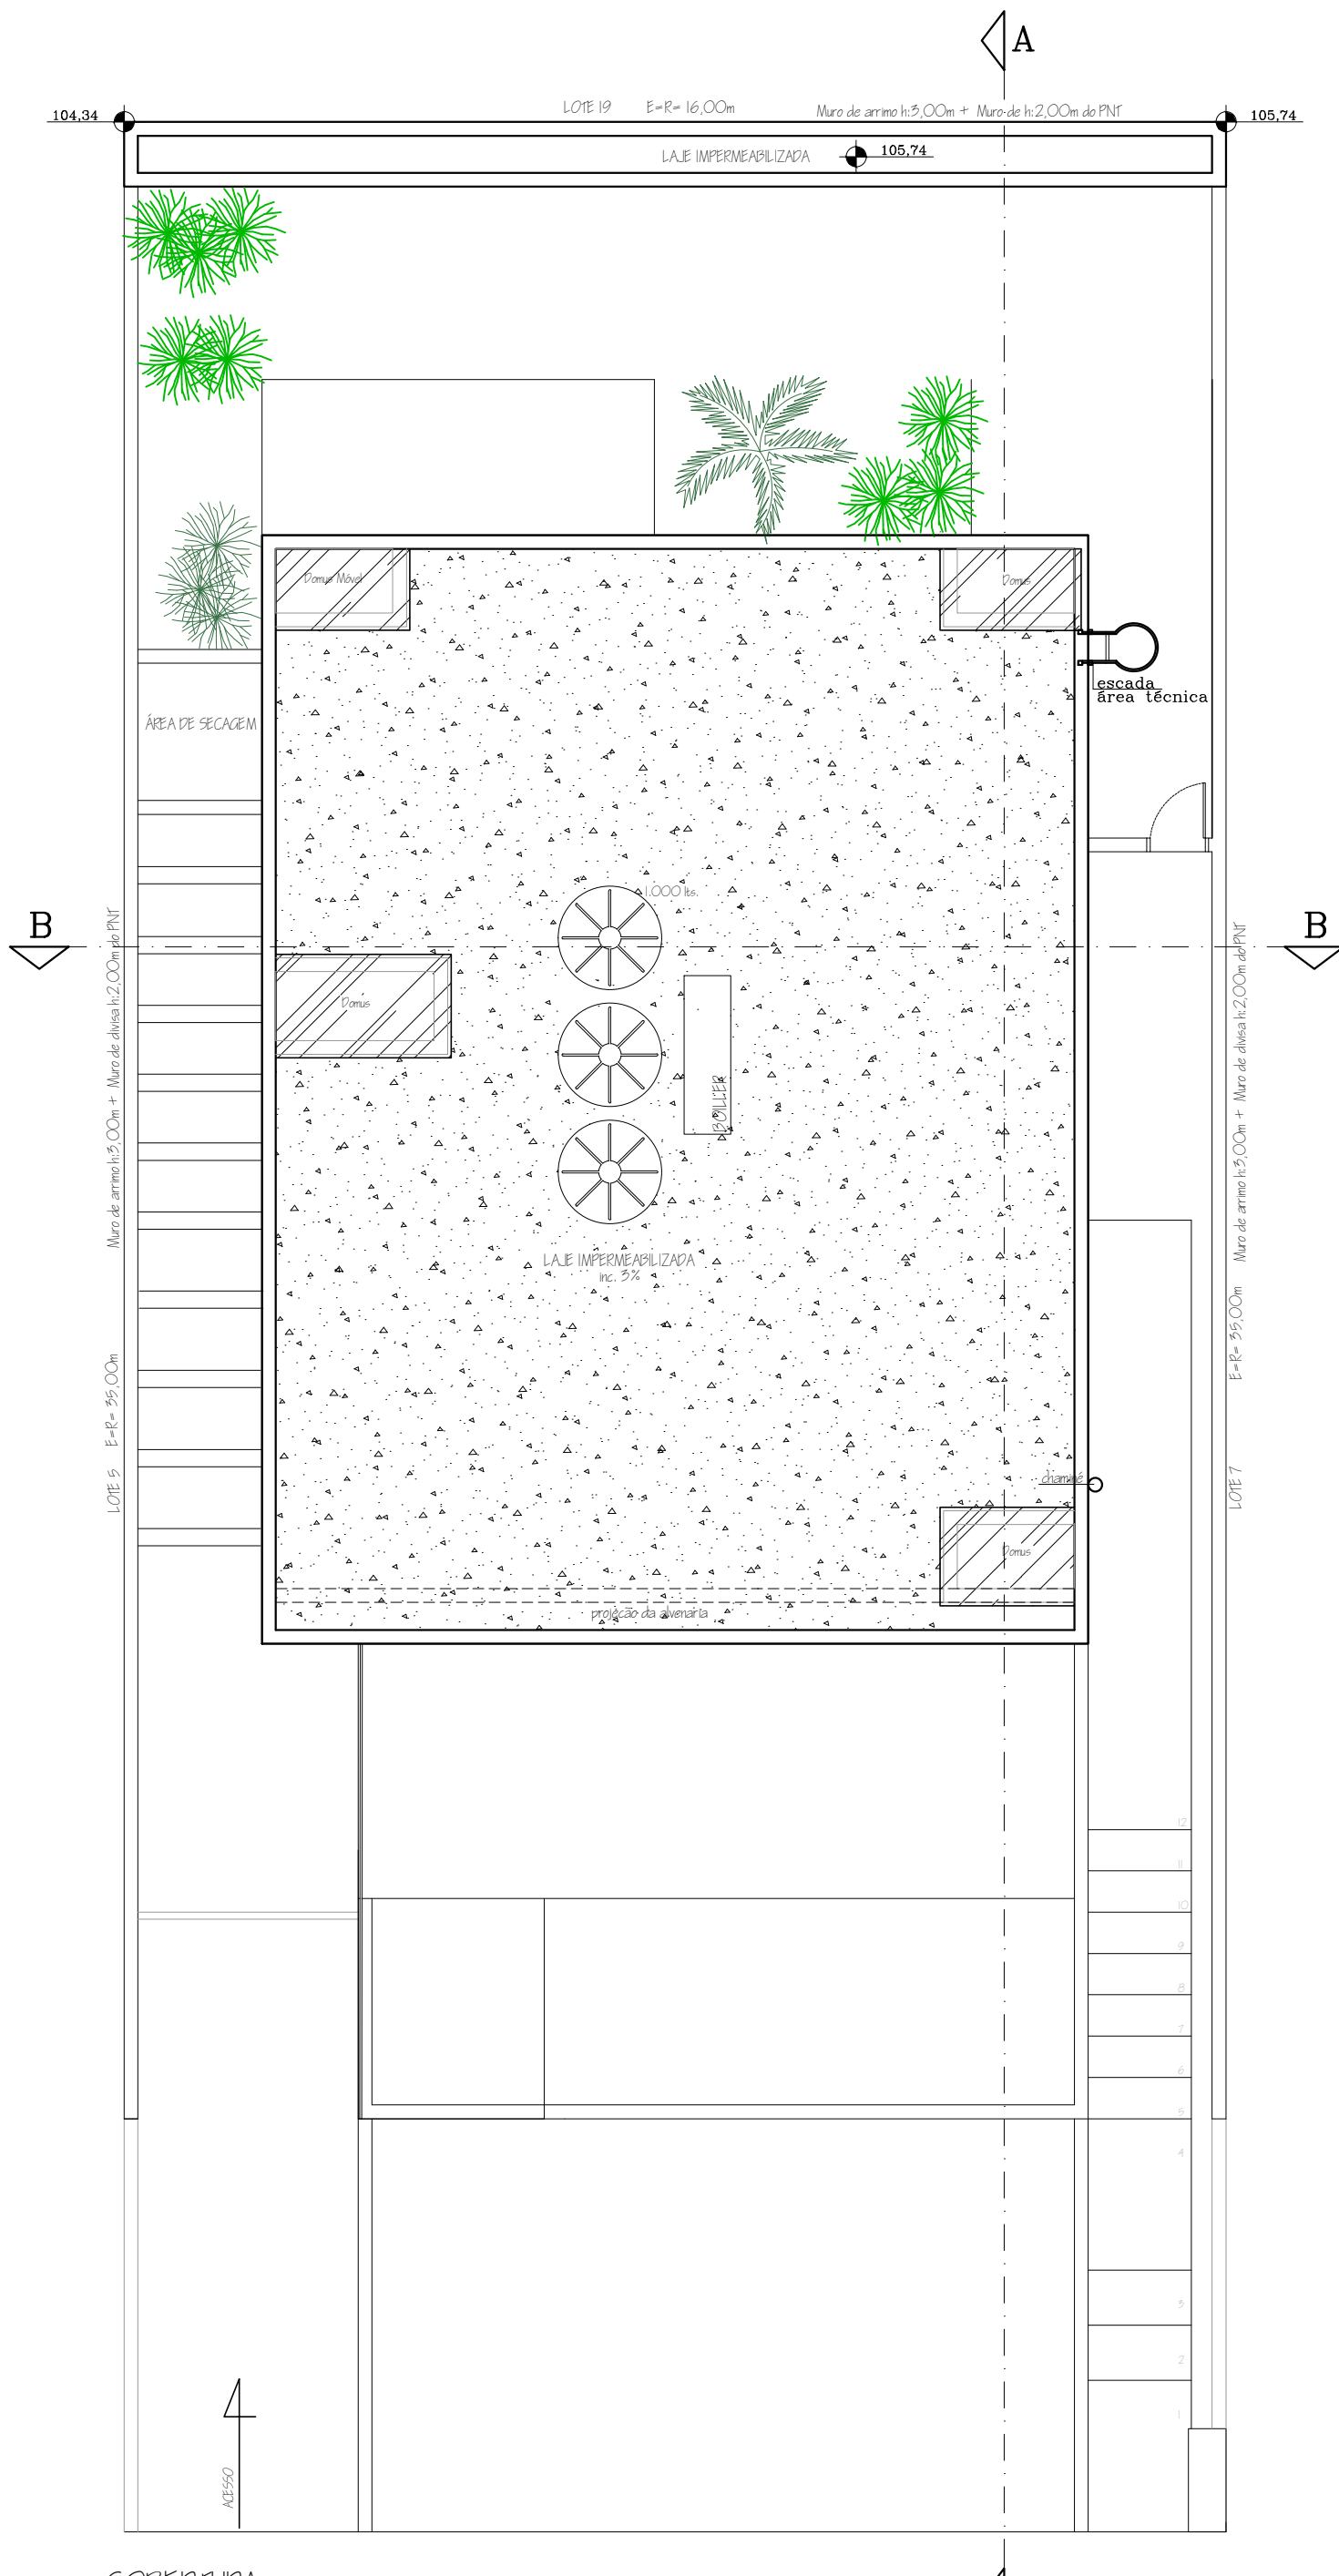

COBERTURA  
ESCALA: 1:100

LEGENDA DE PORTA E JANELA		
Janela	Janela	Porta
Largura	Largura	Largura
Altura	Altura	Altura
Bandeira	Peitoril	X
Peitoril	X	
X		

X = TIPO  
A = Abrir  
B = Basculante  
C = Correr  
CA = Camarão  
D = Deslizante  
F = Fixo  
P = Pivotante  
M = Madeira  
V = Vidro  
AL = Alumínio  
IN = Cor Inox  
BR = Brise  
BRV = Brise Vertical  
BRH = Brise Horizontal  
VE = Veneziana  
VI = Veneziana Integrada  
VV = 1/2 Vidro e 1/2 Veneziana  
T = Tela  
GDI = Guarda corpo interno h:1,10m  
GDE = Guarda corpo externo h:1,10m

ÁREAS EM M <sup>2</sup>	
ÁREA DO TERRENO	560,00
GARAGEM	94,56
PAVIMENTO INFERIOR	39,60
PAVIMENTO TERREO	169,41
PAVIMENTO SUPERIOR	182,85
TOTAL DA CONSTRUÇÃO	486,42
PISCINA	30,60
TOTAL DA CONSTR. C/ PISCINA	517,02
EDICULA	42,00
LAVANDERIA PAV. INFERIOR	24,75
PROJEÇÃO DO BEIRAL PAV. INFERIOR	3,84
TOTAL DA CONSTRUÇÃO	70,59
TOTAL GERAL DA CONSTRUÇÃO	587,61

CA (1)	557,01	0,99
TO (33%)	184,80	33,00%
ÁREA PERMEÁVEL	99,29	17,73%
ÁREA SEMI PERMEÁVEL	57,18m2	10,21%

obra/cliente  
Residência Unifamiliar  
Patrícia Paviani Giusti de Oliveira  
local  
Alameda Suécia nº606 - Qd. "25", Lt. "06"  
Loteamento Alphaville Residencial 1  
Bairro Alphaville - Barueri - SP  
desenho  
Executivo: Pav. Superior  
Cobertura  
escala  
1:100  
data  
28/03/2022  
revisão  
5

folha  
5/14



DIREITOS AUTORAIS RESERVADOS  
av. engº carlos reinoldo mendes, nº 3.200 - 2º andar - sala 202 - além ponte - sorocaba - sp / CEP 18013-280  
tel. e fax (15) 3234-8367 | 3326-8656  
e-mail: rlatorre@rodrigo-latorre.com.br  
rodrigo@rodrigo-latorre.com.br